

本圖說建築主管機關實
質審查，如有違反建築技
術規則及相關建築法令者
應依建築法第二十六條、
三十四條規定由設計人
(專業工業技師)簽證負責。


王培鴻建築師事務所／姚進成

工程名稱

一層全區平面配置圖


○









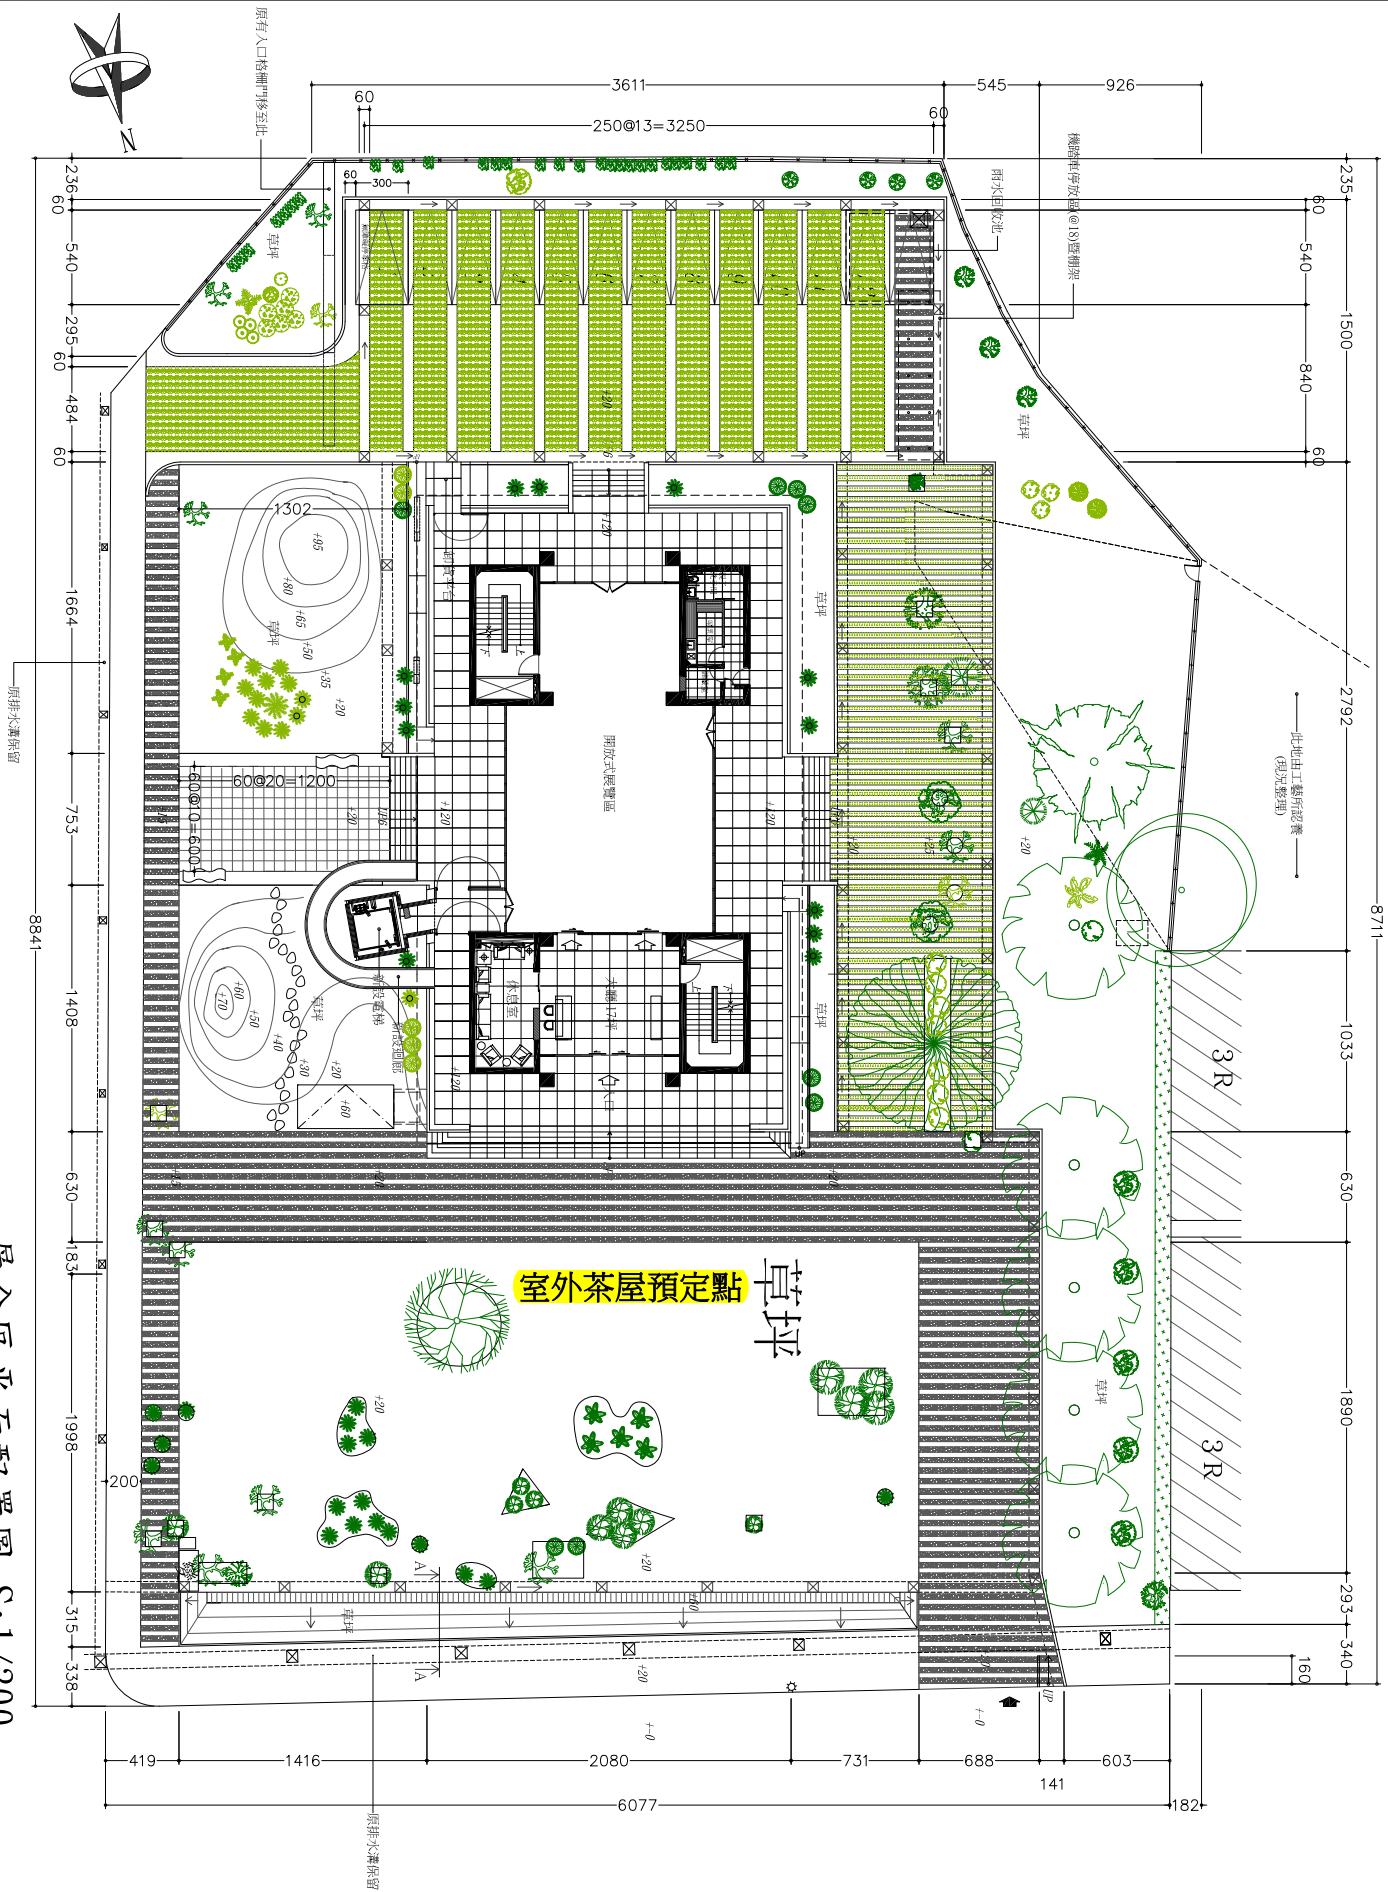

